



ASCENSORI OBBLIQUI

Teramo (TE)

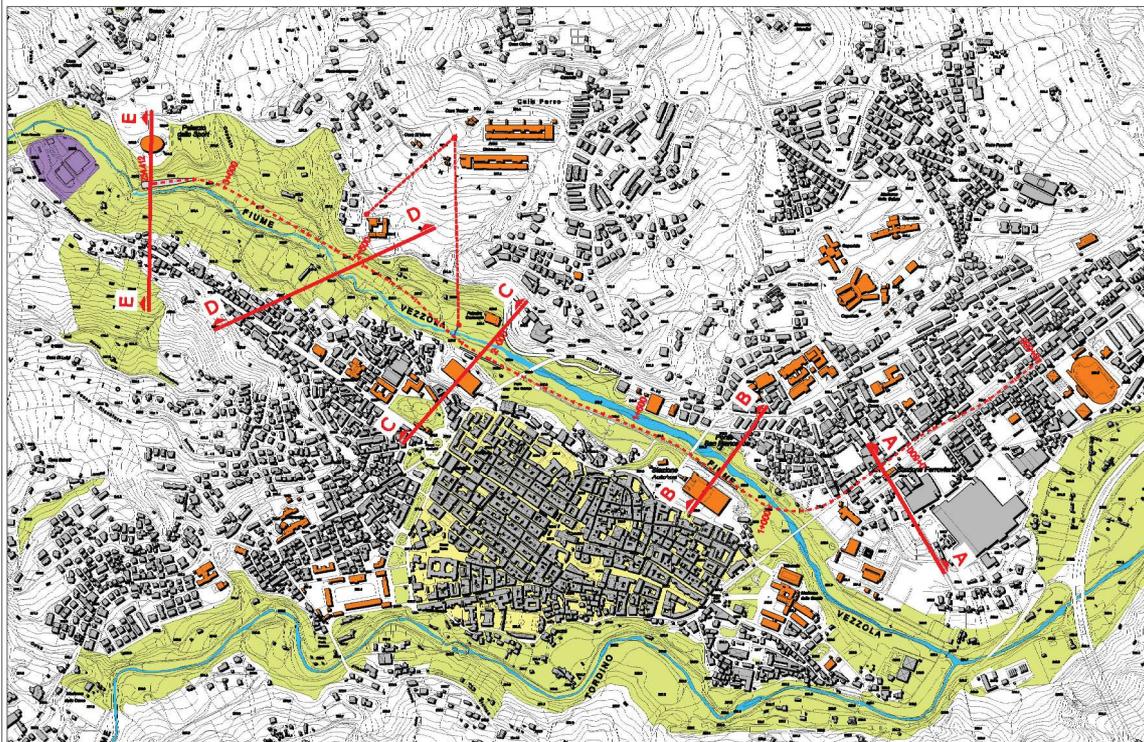

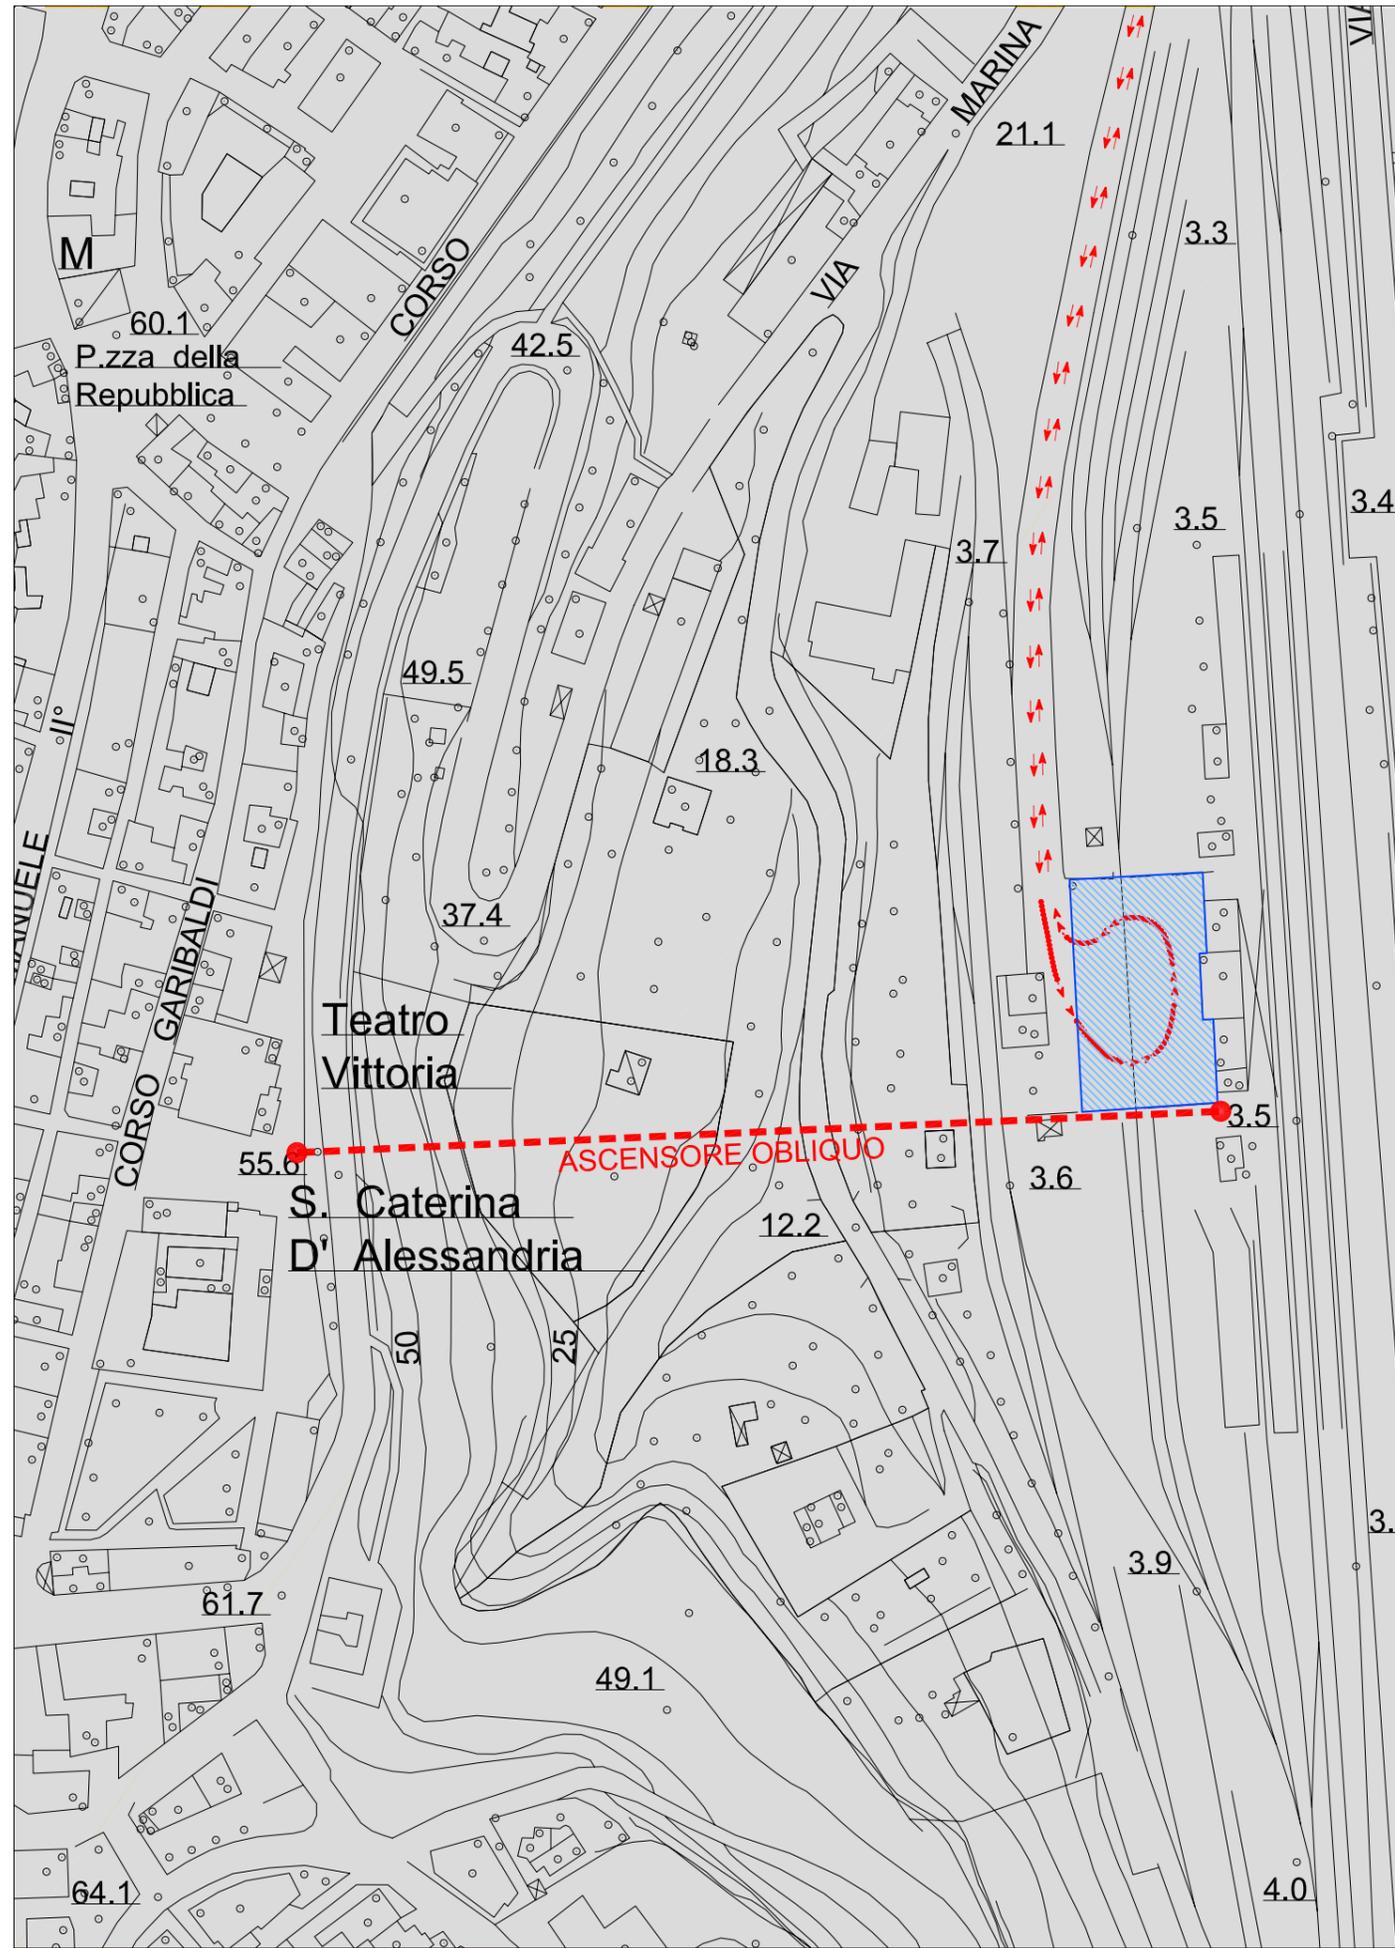

UBICAZIONE: Stazione di Ortona - Porto di Ortona

FUNZIONE: Impianto meccanizzato + Scambio Ferro-Gomma

AREA D'INTERVENTO: 2500 mq.

CAPACITA': 5 Autobus + 40 vetture


SERVIZI ANNESSI: Pensilina e Biglietteria Automatica

ACCESSIBILITA':

- Da Via Marina

-  CIRCOLAZIONE ESISTENTE
-  PERCORSO INGRESSO/USCITA PIATTAFORMA
-  PENSILINA E MARCIAPIEDE FERROVIA
-  PIATTAFORMA

INQUADRAMENTO TERRITORIALE - Scala 1:5000

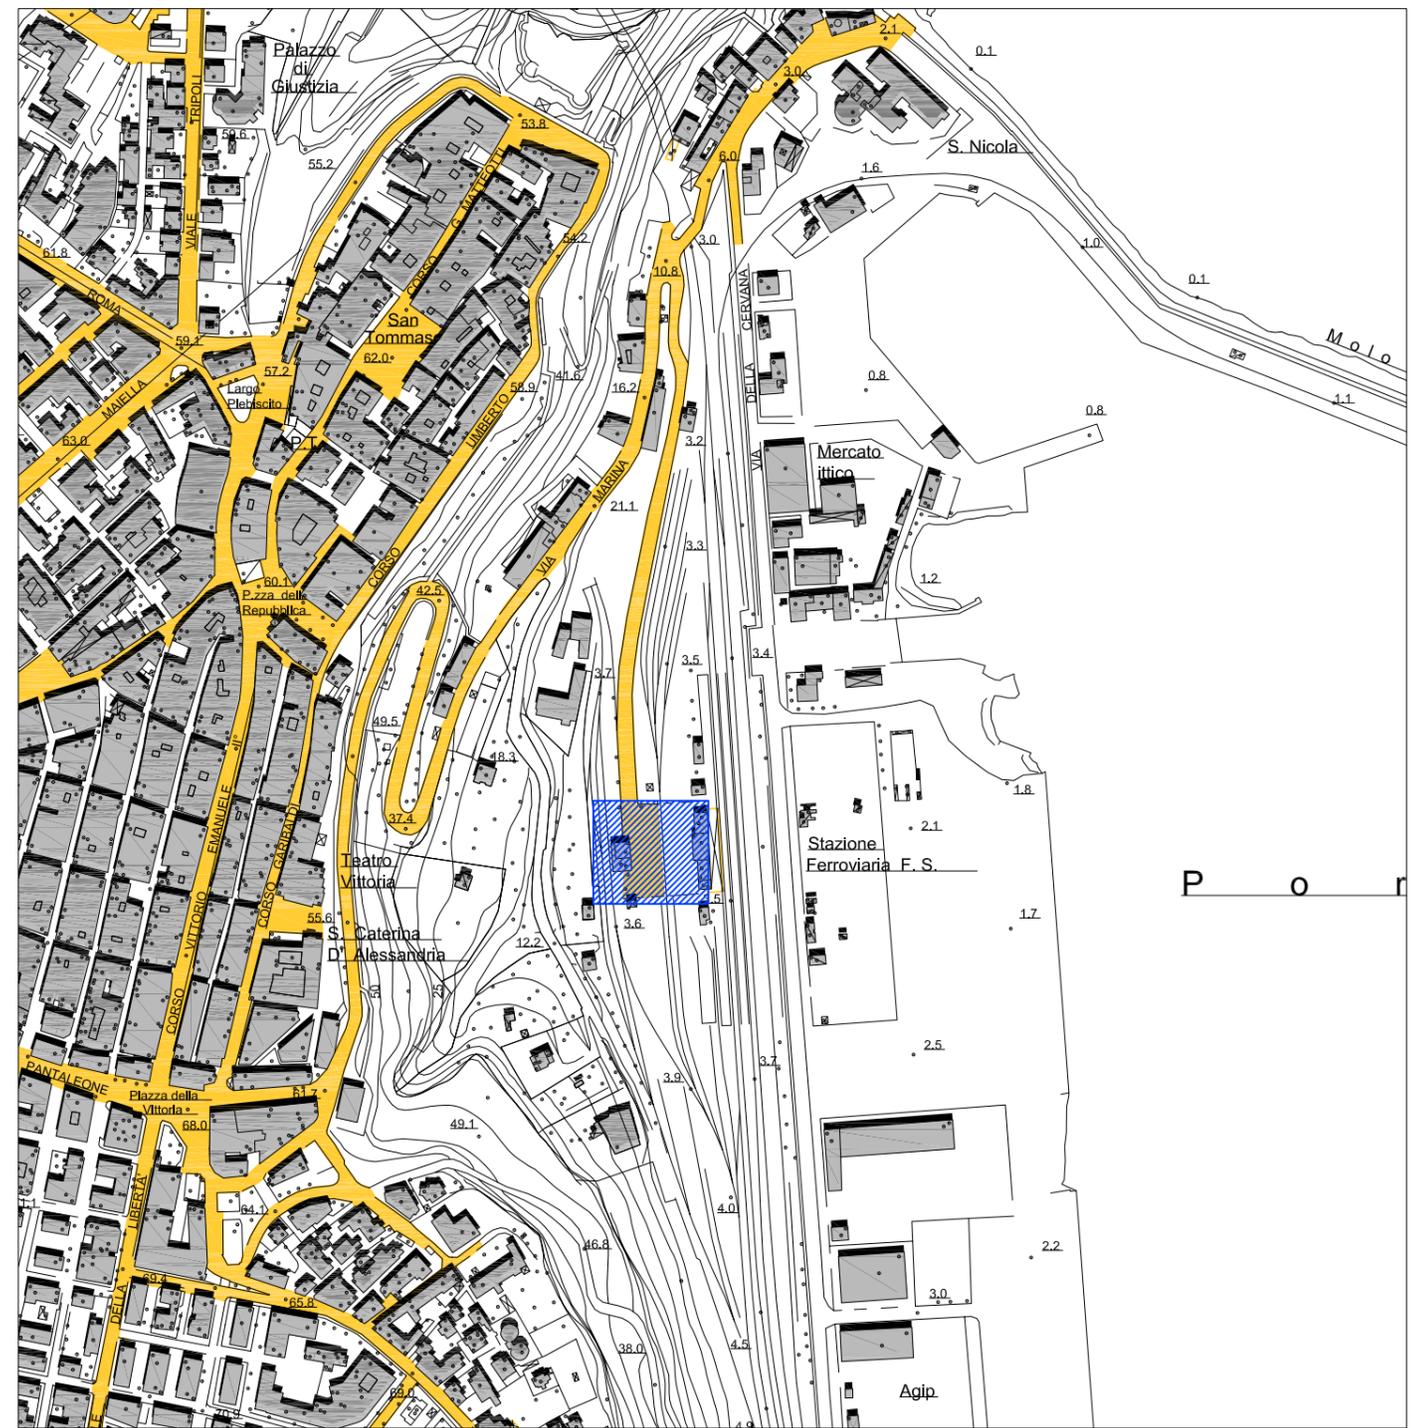

UBICAZIONE: S.Giovanni Teatino - CHIETI

FUNZIONE: Fermata SFMR, Impianto meccanizzato a servizio dell'aeroporto

AREA D'INTERVENTO: ml. 1900


CAPACITA':

SERVIZI: BIGLIETTERIA AUTOMATICA

 PENSILINA E MARCIAPIEDE FERROVIA

 PARCHEGGIO/STRADA DI ACCESSO

INQUADRAMENTO TERRITORIALE - Scala 1:5000

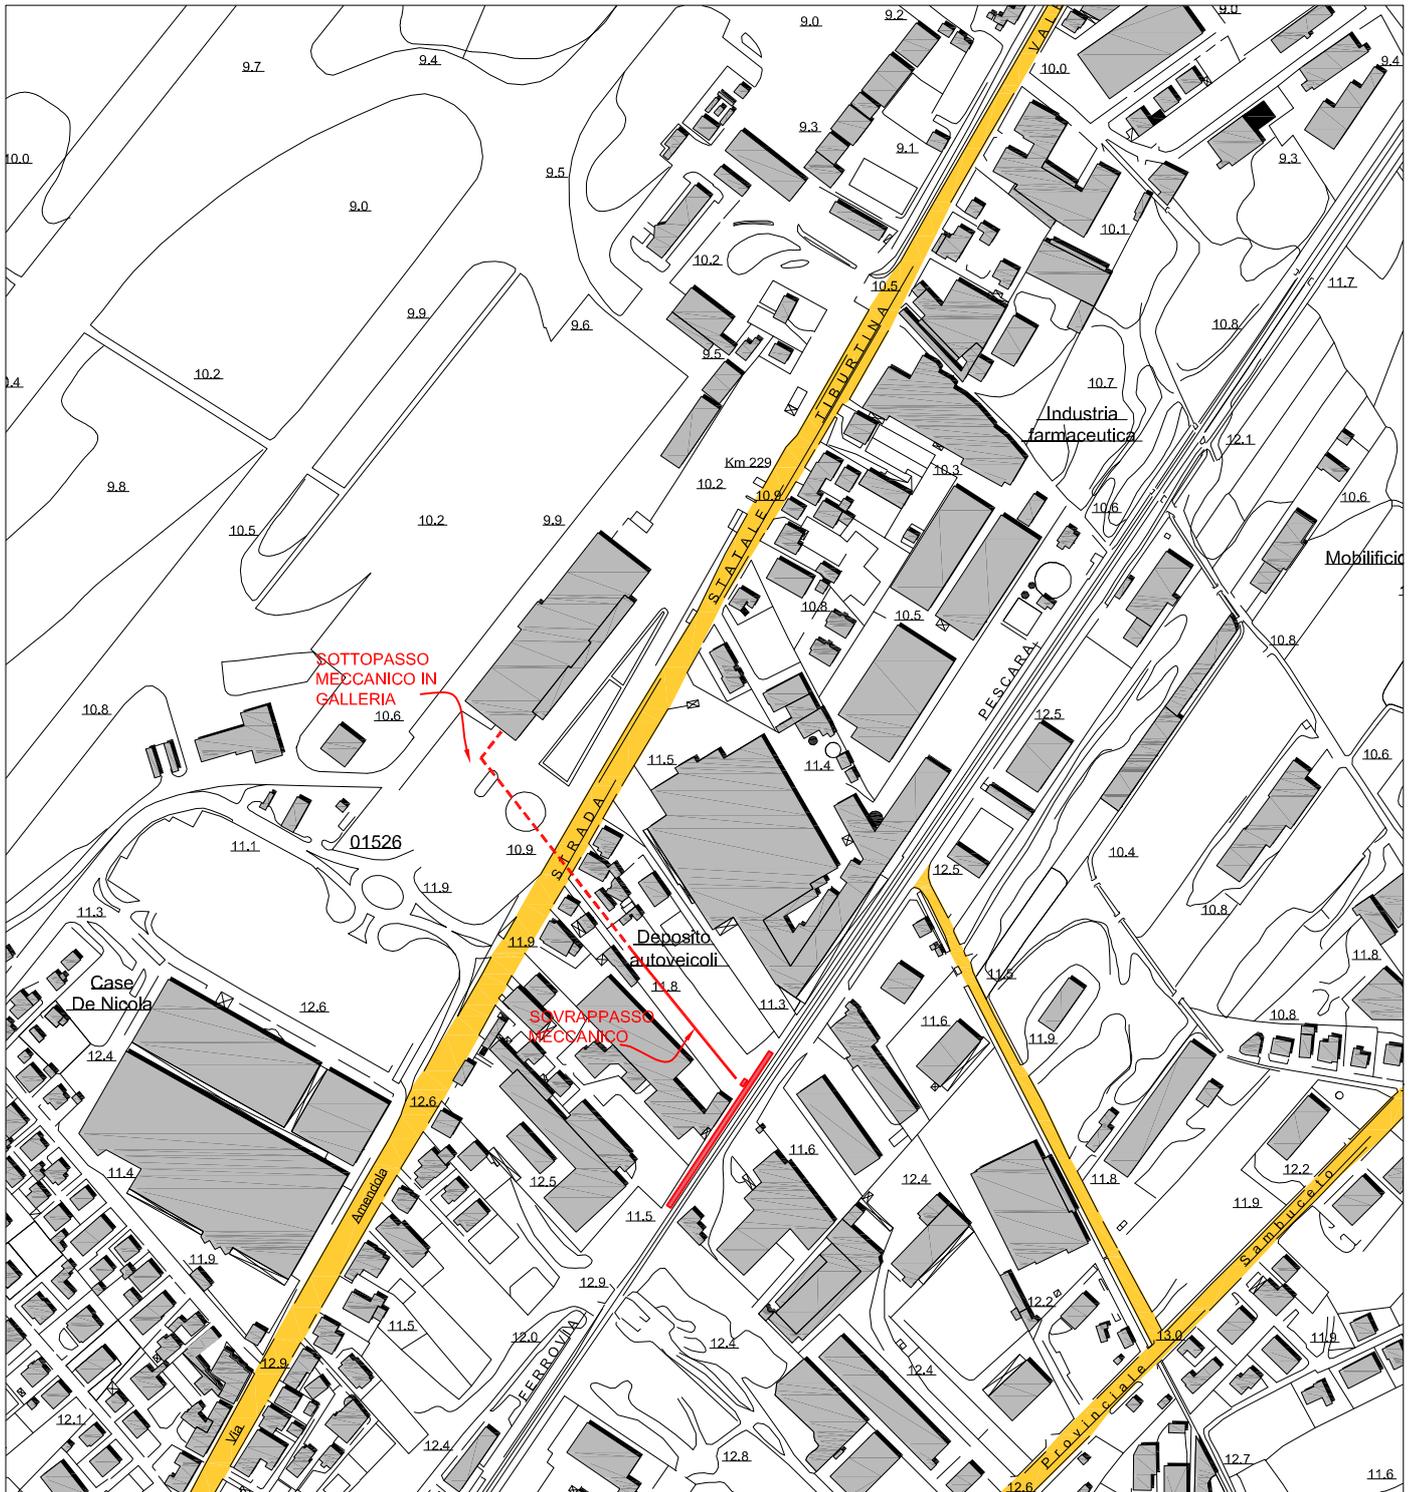

## INTERVENTI FERROVIARI

## Sulmona - Nuova staz. di via Porta Romana (AQ)

UBICAZIONE: Sulmona - L'Aquila

FUNZIONE: Fermata SFMR, Impianto meccanizzato

AREA D'INTERVENTO:

CAPACITA':

SERVIZI: Biglietteria automatica

-  PENSILINA E MARCIAPIEDE FERROVIA
-  PARCHEGGIO/STRADA DI ACCESSO

## INQUADRAMENTO TERRITORIALE - Scala 1:5000

